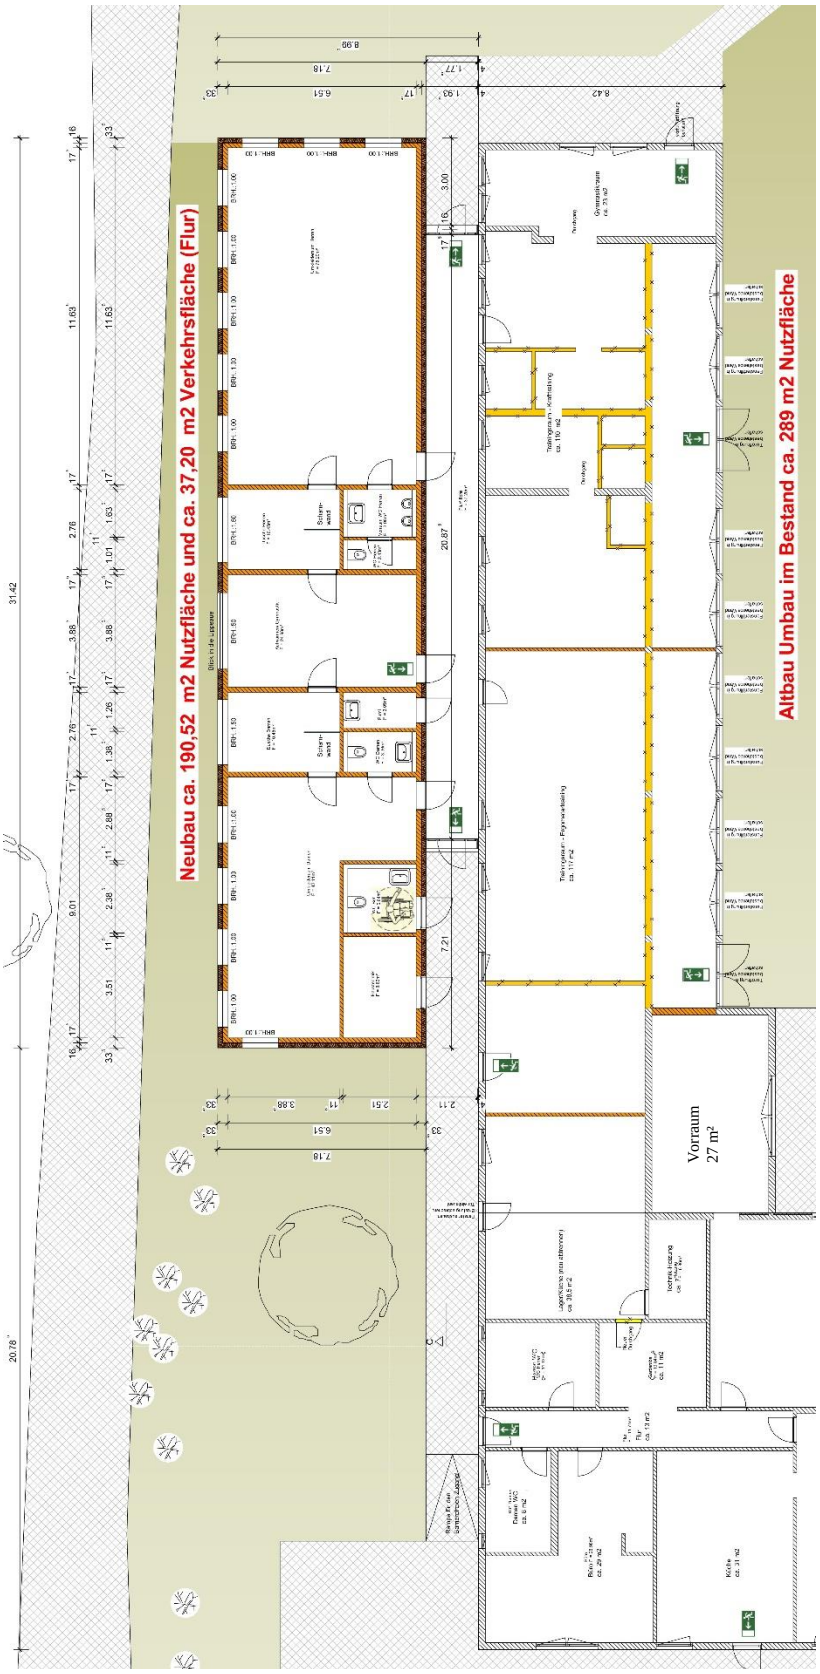Anlage 2: Grundrisse Altbestand, Neubau (BA1), Altbau Umbau (BA2)